

B3

Označenie mezonetu B3

Podlažie 3

Počet izieb 3

Počet lôžok 4+2*

* Plnohodnotné lôžka v rámci rozťahovacej sedačky / po rozťahnutí: 180x200cm

1. Zádverie 3.38 m²

2. Obývacia izba s kuchyňou a jedálňou 35.7 m²

3. Chodba 2.16 m²

4. Spálňa 9.85 m²

5. Kúpeľňa 4.8 m²

6. Schodisko 2.19 m²

7. Galéria 18.22 m²

8. WC a sprcha 7.24 m²

Predajná plocha 83.54 m²

Cena apartmánu - € s dph
- € bez dph




LOMNICA

HOTEL


V prípade záujmu možnosť vyražovania
apartmánu prostredníctvom **Hotela Lomnica**




KUSZMANNOV
BAZÁR
ANNO 1904

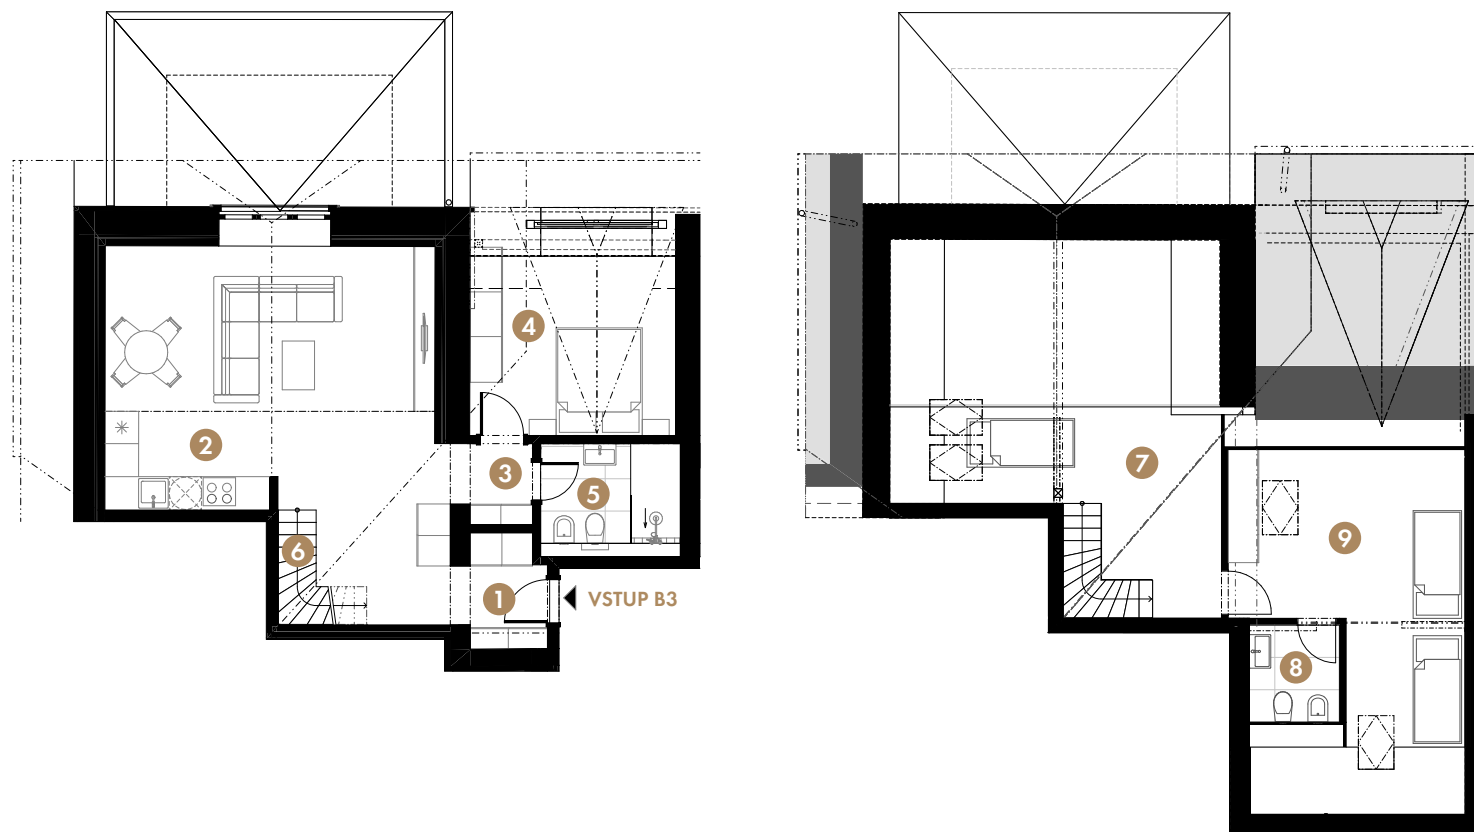

Pôdorys apartmánu

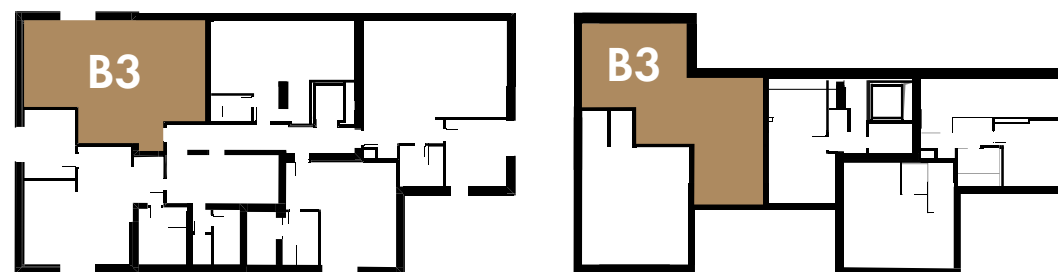

Situácia apartmánu

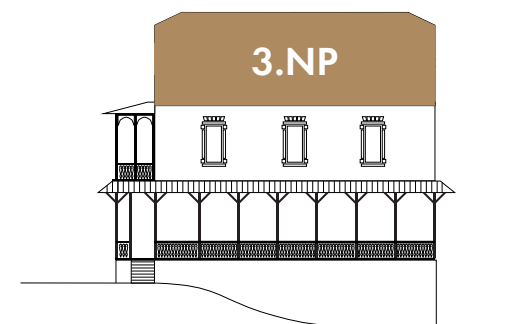

Podlažie apartmánu