

D2

Označenie apartmánu D2

Podlažie 2

Počet izieb 3

Počet lôžok 4+2*

* Plnohodnotné lôžka v rámci rozťahovacej sedačky / po rozťahnutí: 180x200cm

1. Kúpeľňa 5.46 m²

2. Spálňa 12.50 m²

3. Izba 8.69 m²

4. Chodba 5.01 m²

5. Zádverie 4.95 m²

6. Kúpeľňa 3.92 m²


7. Obývacia izba s kuchyňou a jedálňou 22.55 m²

Predajná plocha 63.08 m²


Cena apartmánu 714.449 € s dph
580.853 € bez dph




V prípade záujmu možnosť vyražovania apartmánu prostredníctvom **Hotela Lomnica**

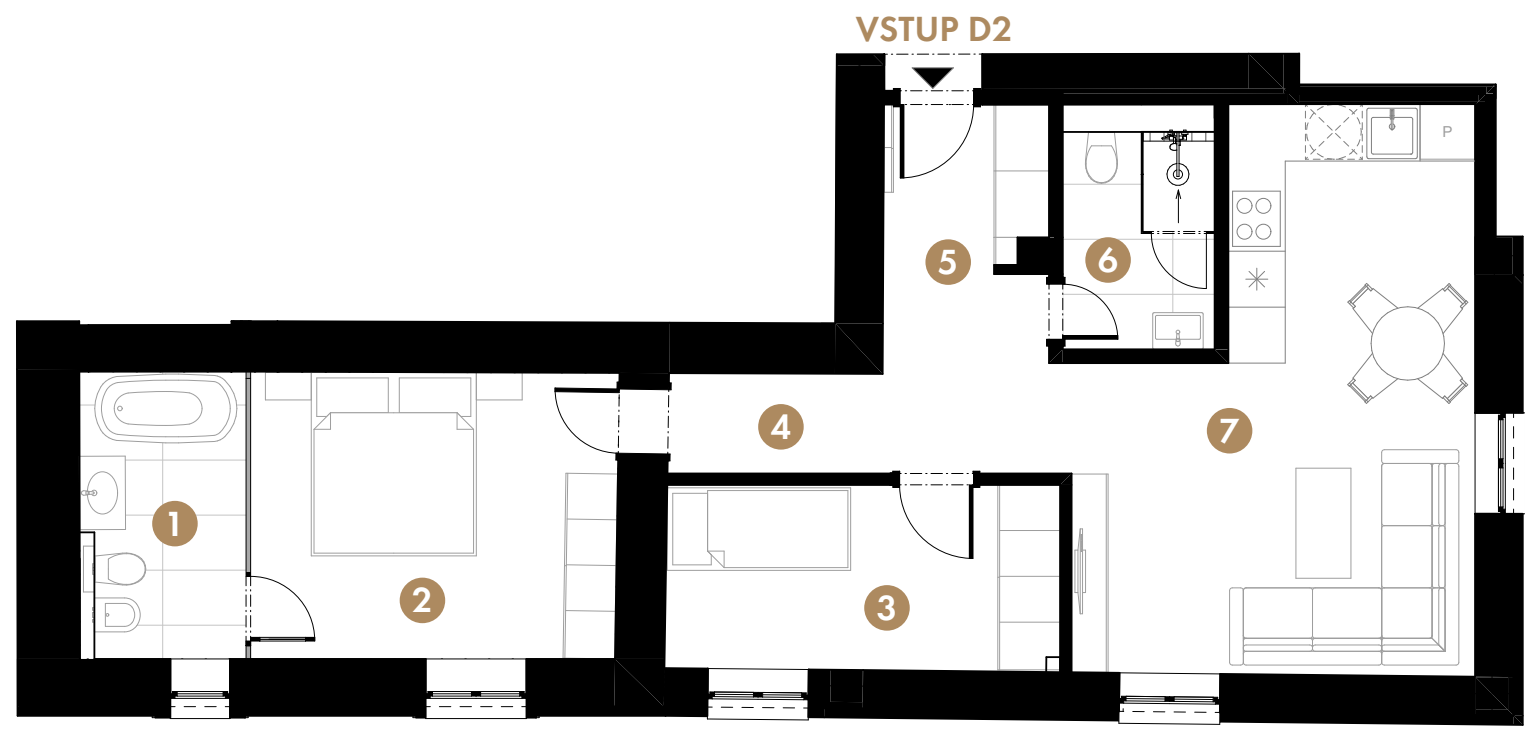

Pôdorys apartmánu

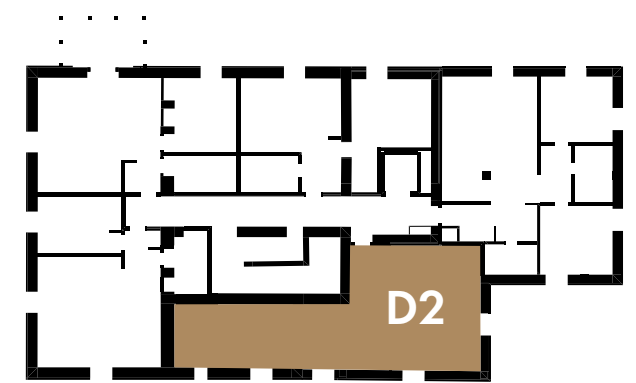

Situácia apartmánu

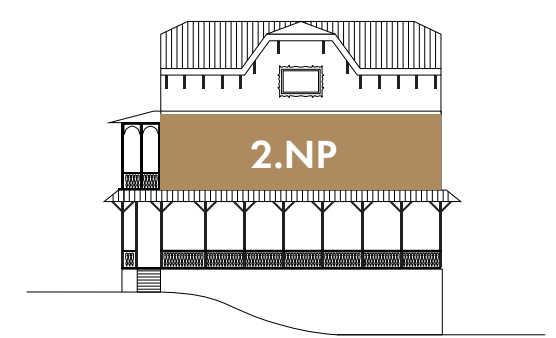

Podlažie apartmánu