

D3

Označenie mezonetu D3

Podlažie 3

Počet izieb 2

Počet lôžok 2+2*

* Plnohodnotné lôžka v rámci rozťahovacej sedačky / po rozťahnutí: 180x200cm

1. Zádverie 8.30 m²

2. Obývacia izba s kuchyňou a jedálňou 23.95 m²

3. Kúpeľňa 10.39 m²

4. Schodisko 2.66 m²

5. Izba 15.21 m²


6. Kúpeľňa na poschodí 3.98 m²

Predajná plocha 64.49 m²


Cena apartmánu 768.526 € s dph
624.818 € bez dph




V prípade záujmu možnosť vyražovania apartmánu prostredníctvom **Hotela Lomnica**

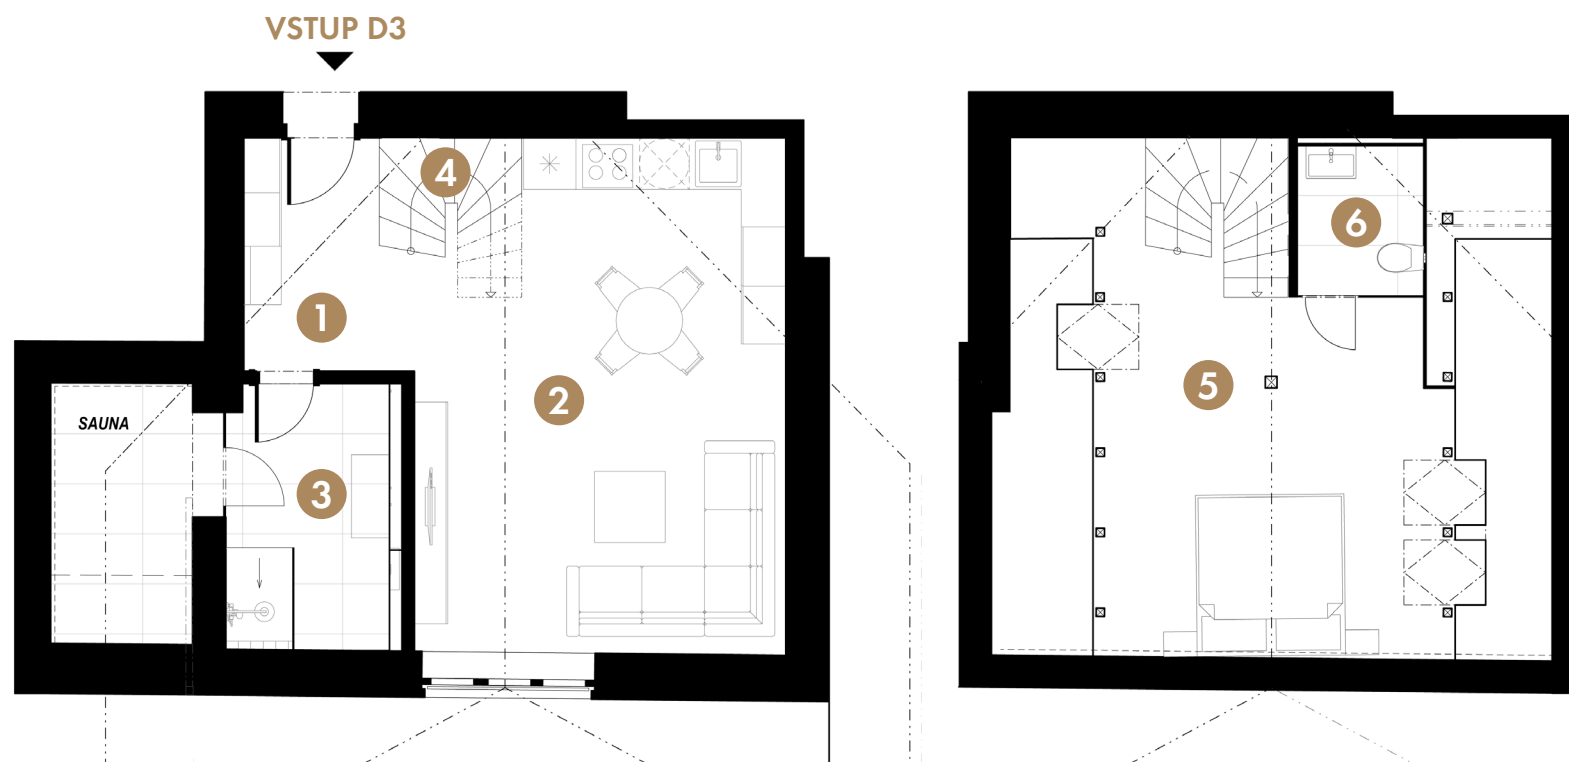

Pôdorys apartmánu

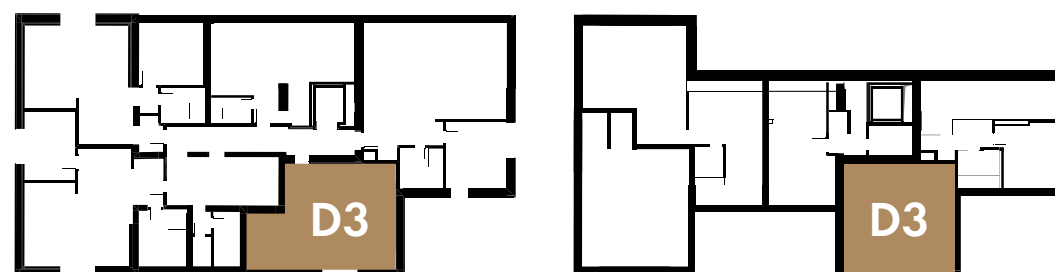

Situácia apartmánu

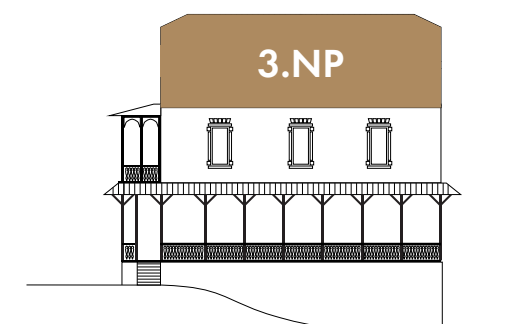

Podlažie apartmánu